

经济技术指标


		数量	备注
总面积		6347.54	㎡
总建筑面积		10274.68	㎡
其中	地上建筑面积	8748.44	㎡
	已建建筑面积	4252.44	㎡
	规划建筑面积	4363.53	㎡
	风井、室外楼梯面积(出地面部分)	53.42	㎡
	地下室汽车库坡道面积(出地面部分)	79.05	㎡
地下建筑面积	1526.24	㎡	
其中	人防面积	934.35	㎡
	其它建筑面积	591.89	㎡
建筑基底面积		1588.05	㎡
其中	已建建筑基底面积	668.65	㎡
	规划建筑基底面积	919.40	㎡
绿地面积		1775.82	㎡
容积率		1.38	
建筑密度		25%	
绿地率		28%	
停车位		36	个
其中	地上	21	个
	地下	15	个

建构筑物一览表

	基底面积 (㎡)	层数	建筑面积 (㎡)	结构类型	建筑高度 (m)	备注
已建建筑	668.65	6	4252.44	钢筋混凝土框架	21.90	
规划建筑	919.40	6	4496.00	钢筋混凝土框架	23.85	
地下车库		-1	1526.24	钢筋混凝土框架	5	
合计	1588.05		10274.68			

图例:

	规划建筑		建筑标高
	用地红线		新建道路
	坐标		规划出入口
	道路标高		地下车库出入口
	绿地		地下车库轮廓线
	地上停车位		植草砖
	硬质铺地		

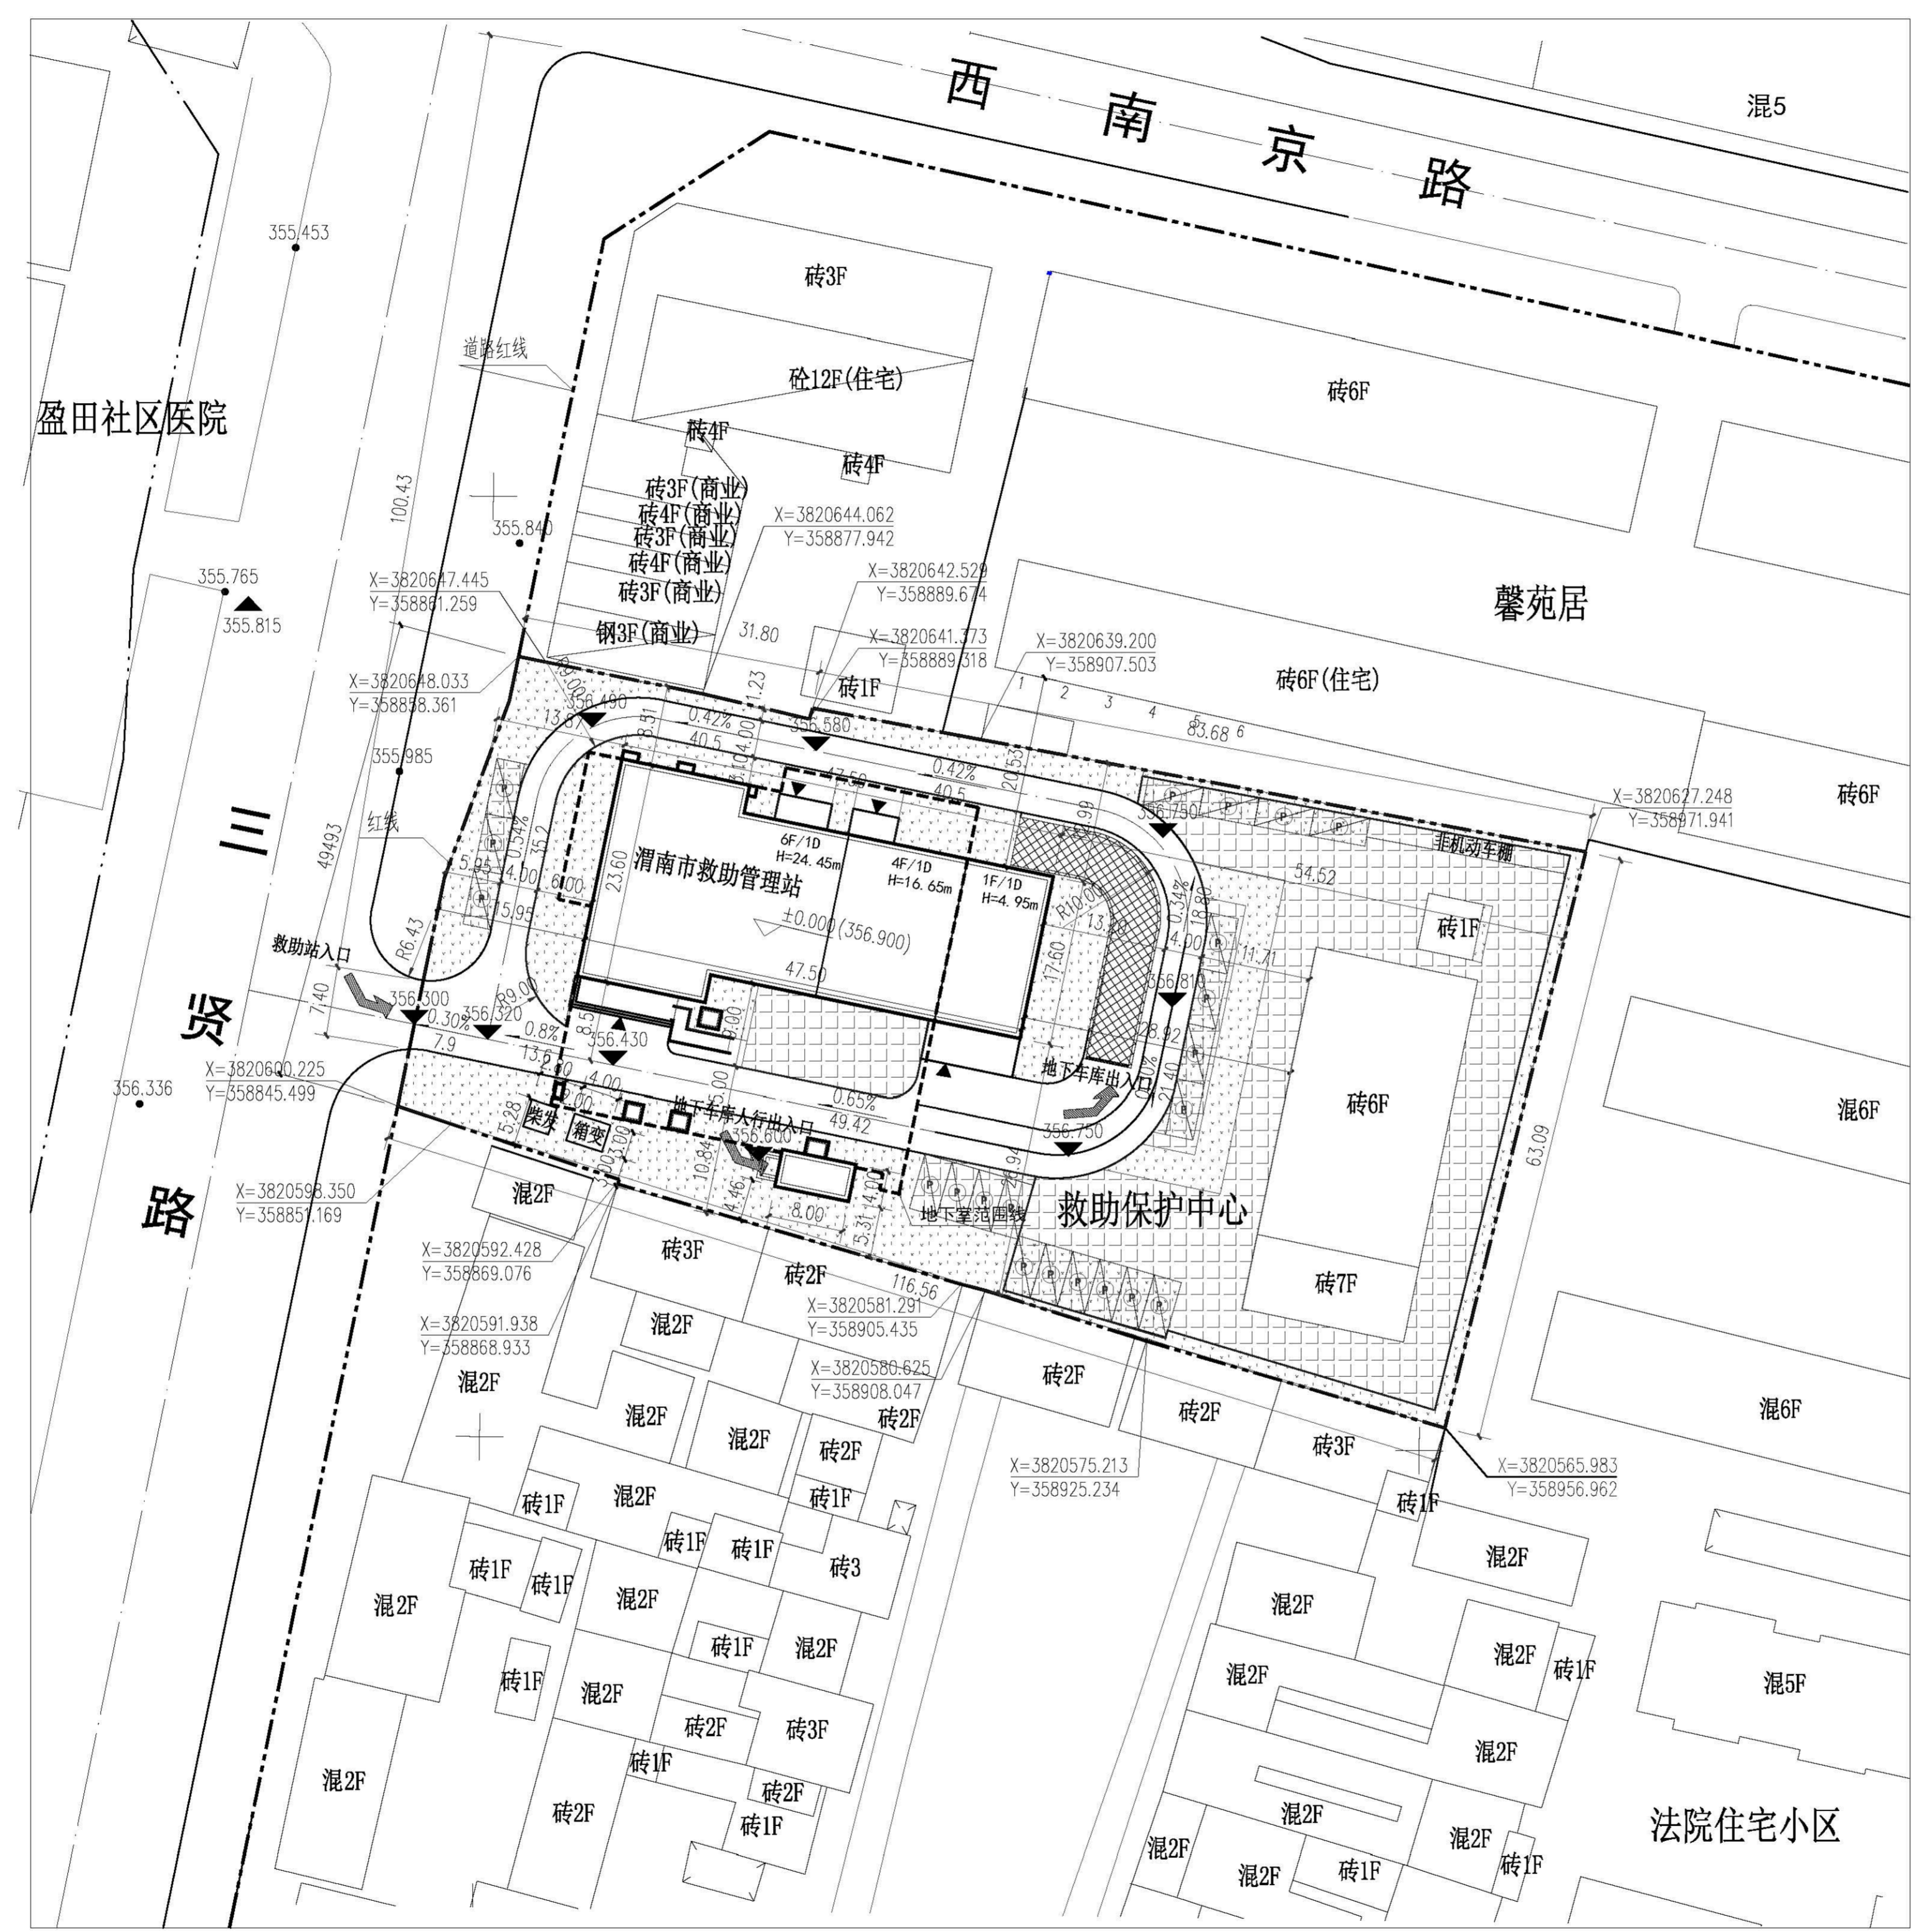

总平面图 1:500

陕西建工第一建设集团有限公司 SCEGC NO.1 CONSTRUCTION ENGINEERING GROUP COMPANY LTD.		工程名称: 渭南市流浪乞讨救助保护中心建设项目 子项名称: 总平面图	设计号: YJ5JY-2021034 图别: 总图 图号: 01 版次: 1 日期: 2023.01
项目负责人: 马卫亭 审定: 韩康楷 审核: 韩康楷	专业负责人: 马卫亭 校对: 刘洪森 设计: 杨柳		

