


西延高铁渭南段330kV供电工程规划选址论证报告

拟建项目与周边敏感点的关系图

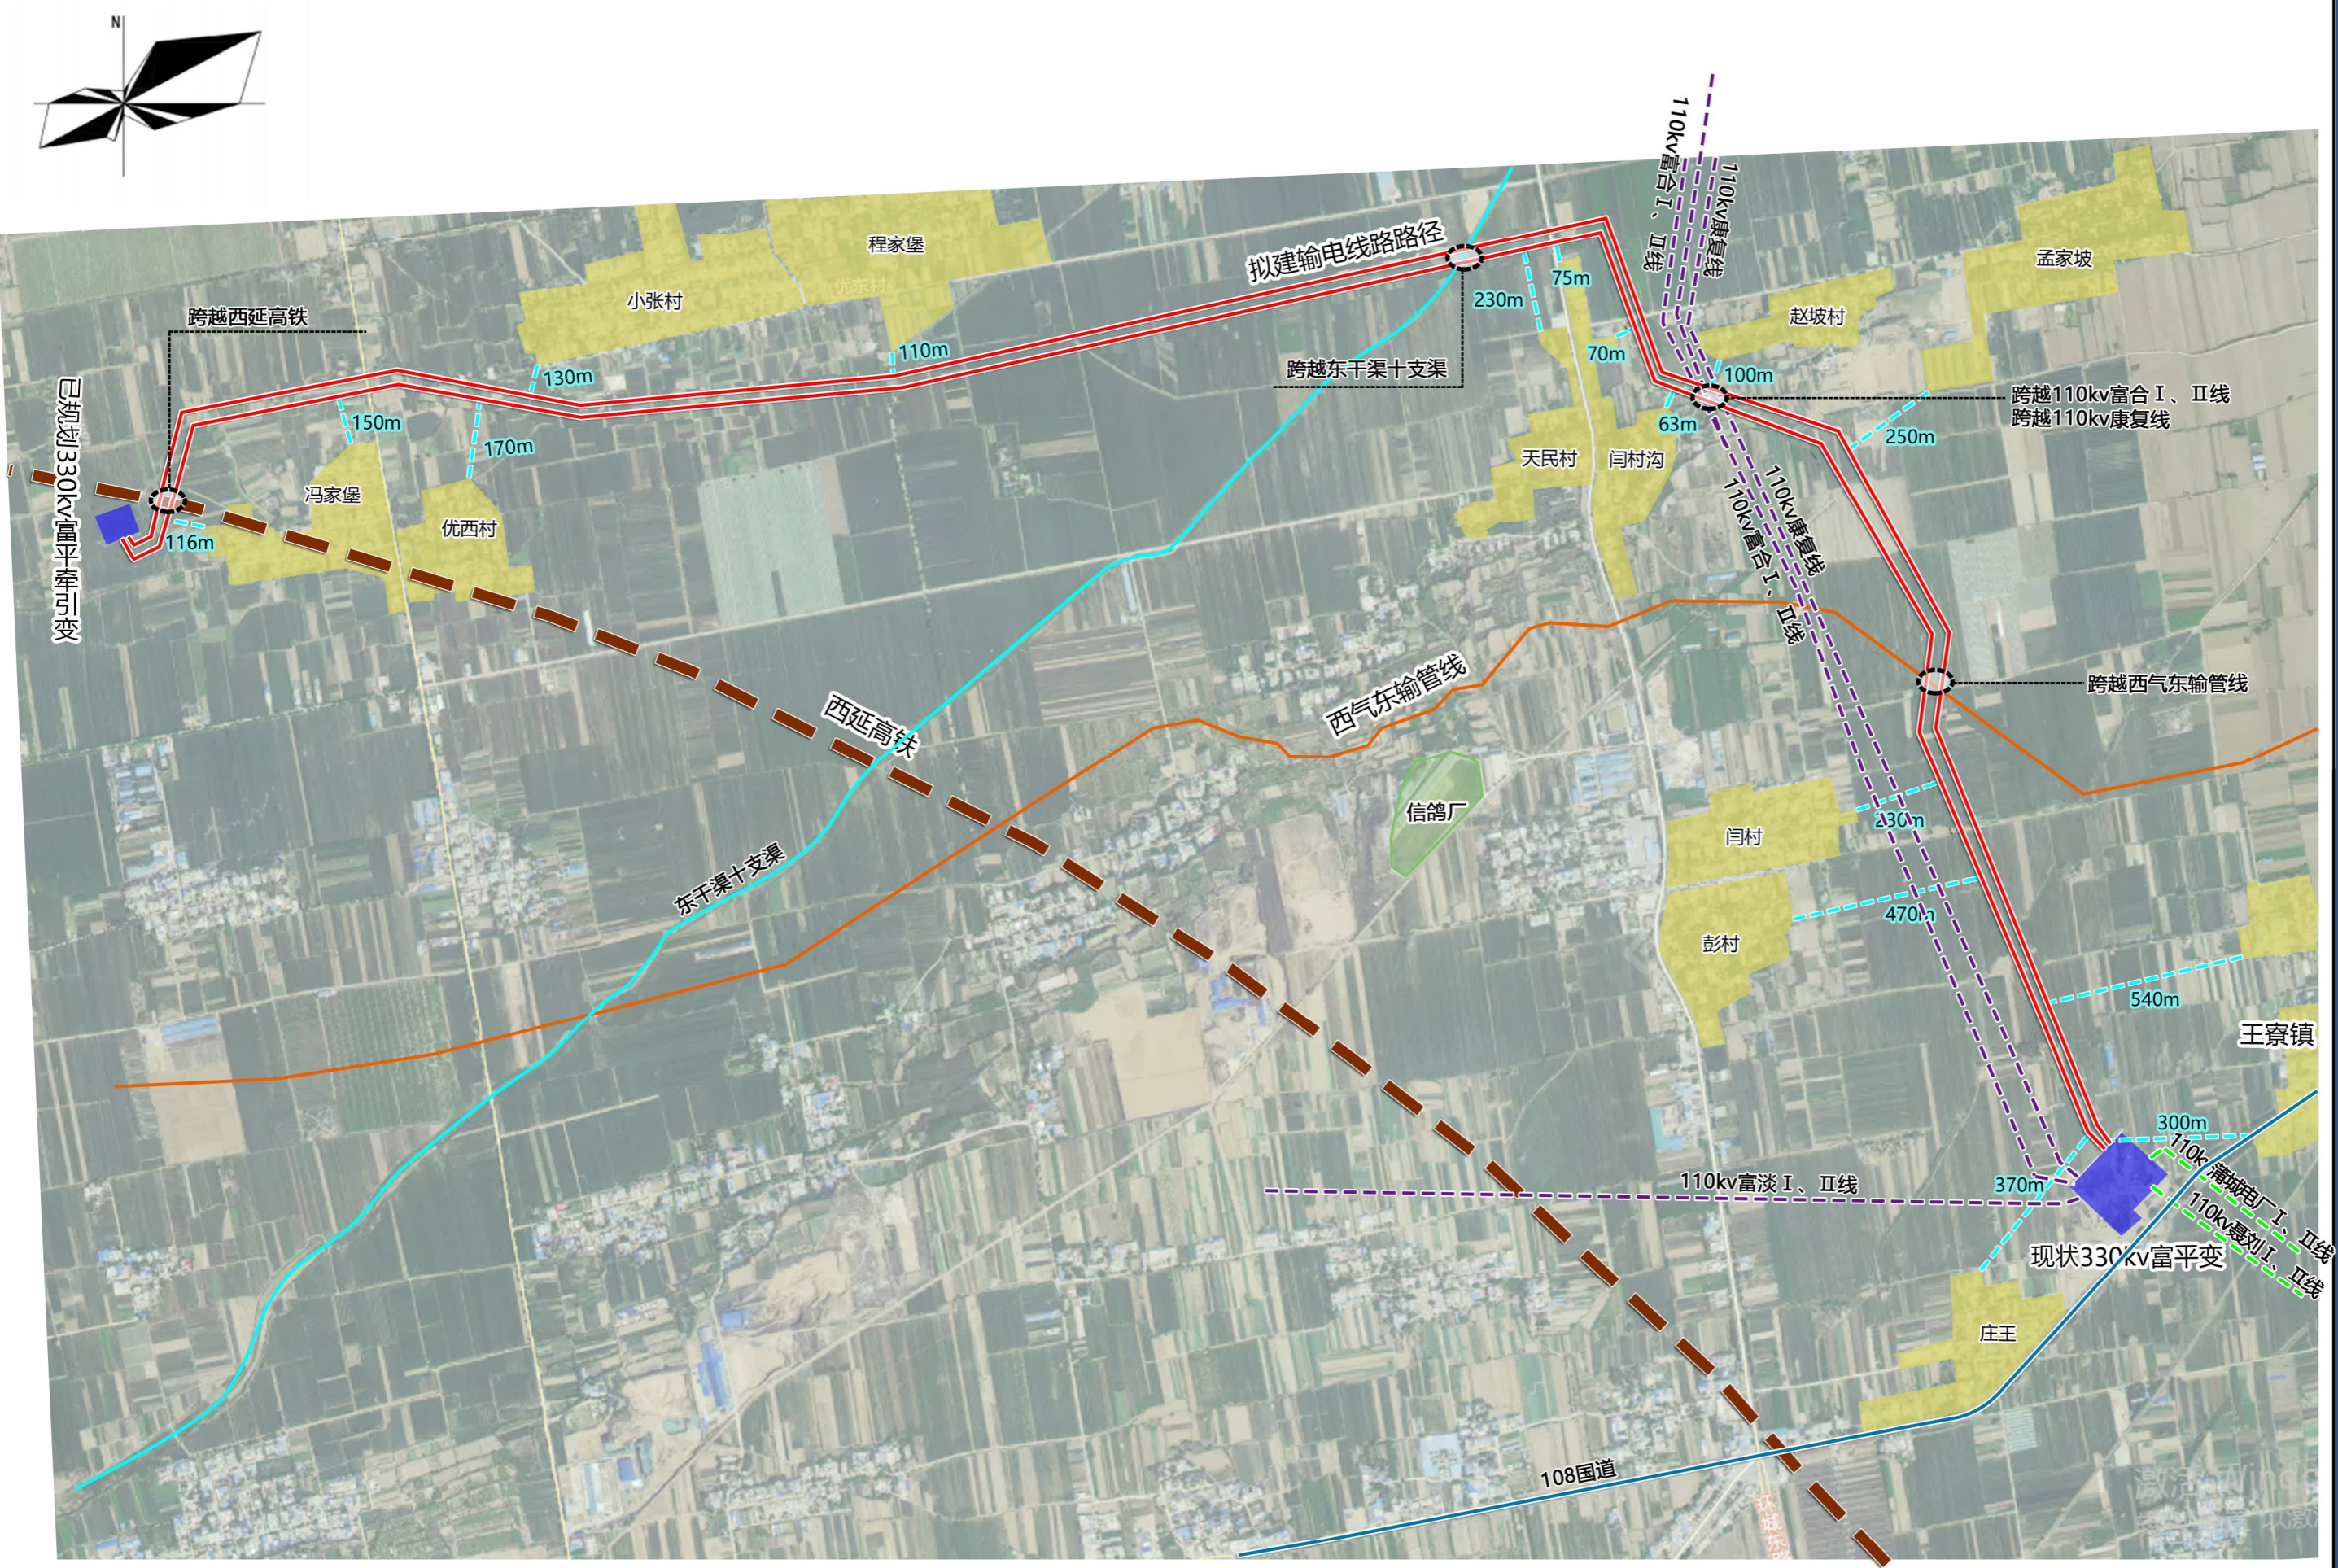

新建富平变~富平牵330kV I、II回线路起自现状已建富平330kV变电站，止于规划富平330kV牵引变电所，双塔并行架设两个单回线路，走径长度约6.5km。