



潼关330千伏变电站110千伏送出工程规划选址

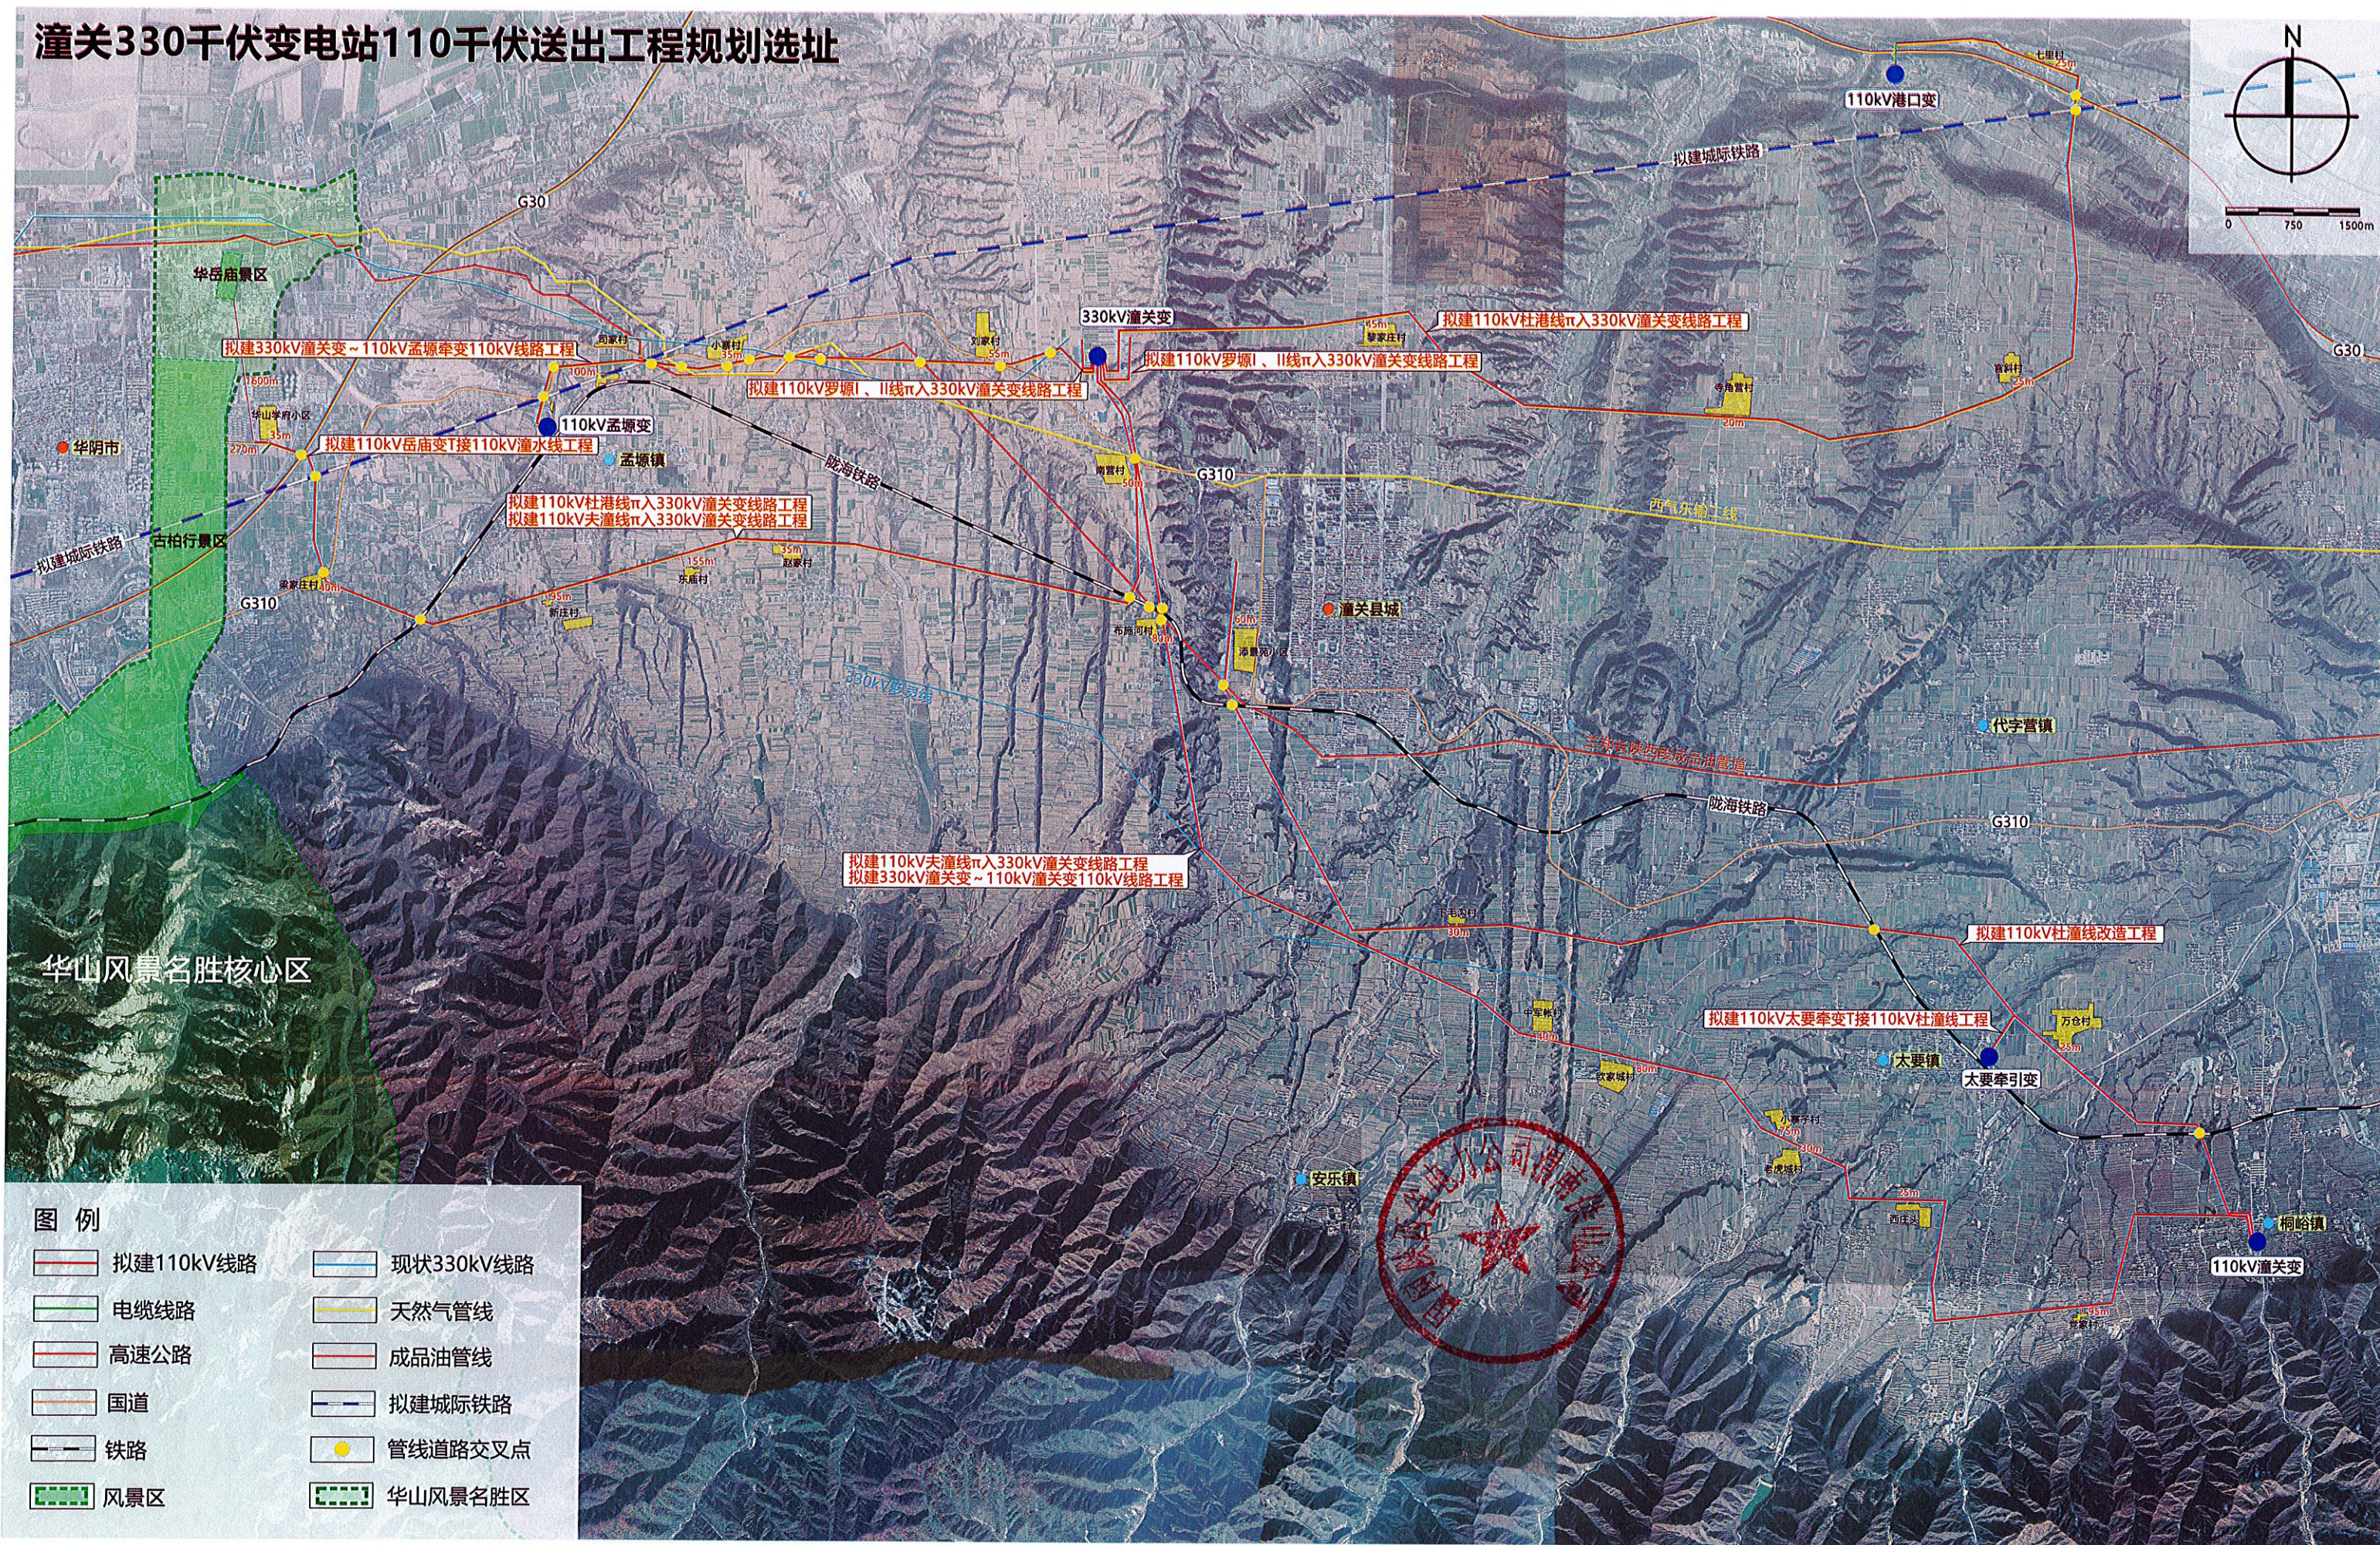

- 图例**
- 拟建110kV线路
 - 现状330kV线路
 - 电缆线路
 - 天然气管线
 - 高速公路
 - 成品油管线
 - 国道
 - 拟建城际铁路
 - 铁路
 - 管线道路交叉点
 - 风景区
 - 华山风景名胜核心区

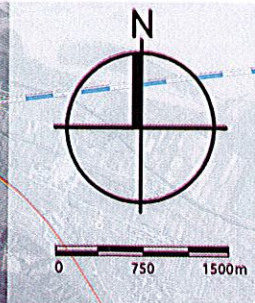