
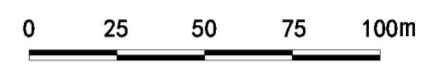
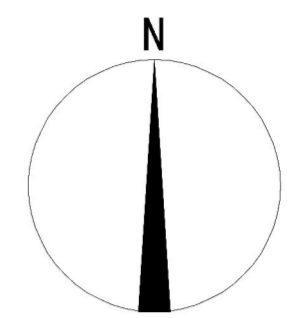


# 陕西华山技师学校 渭南西北新世纪职业新校区修建性详细规划方案调整 中等专业学校

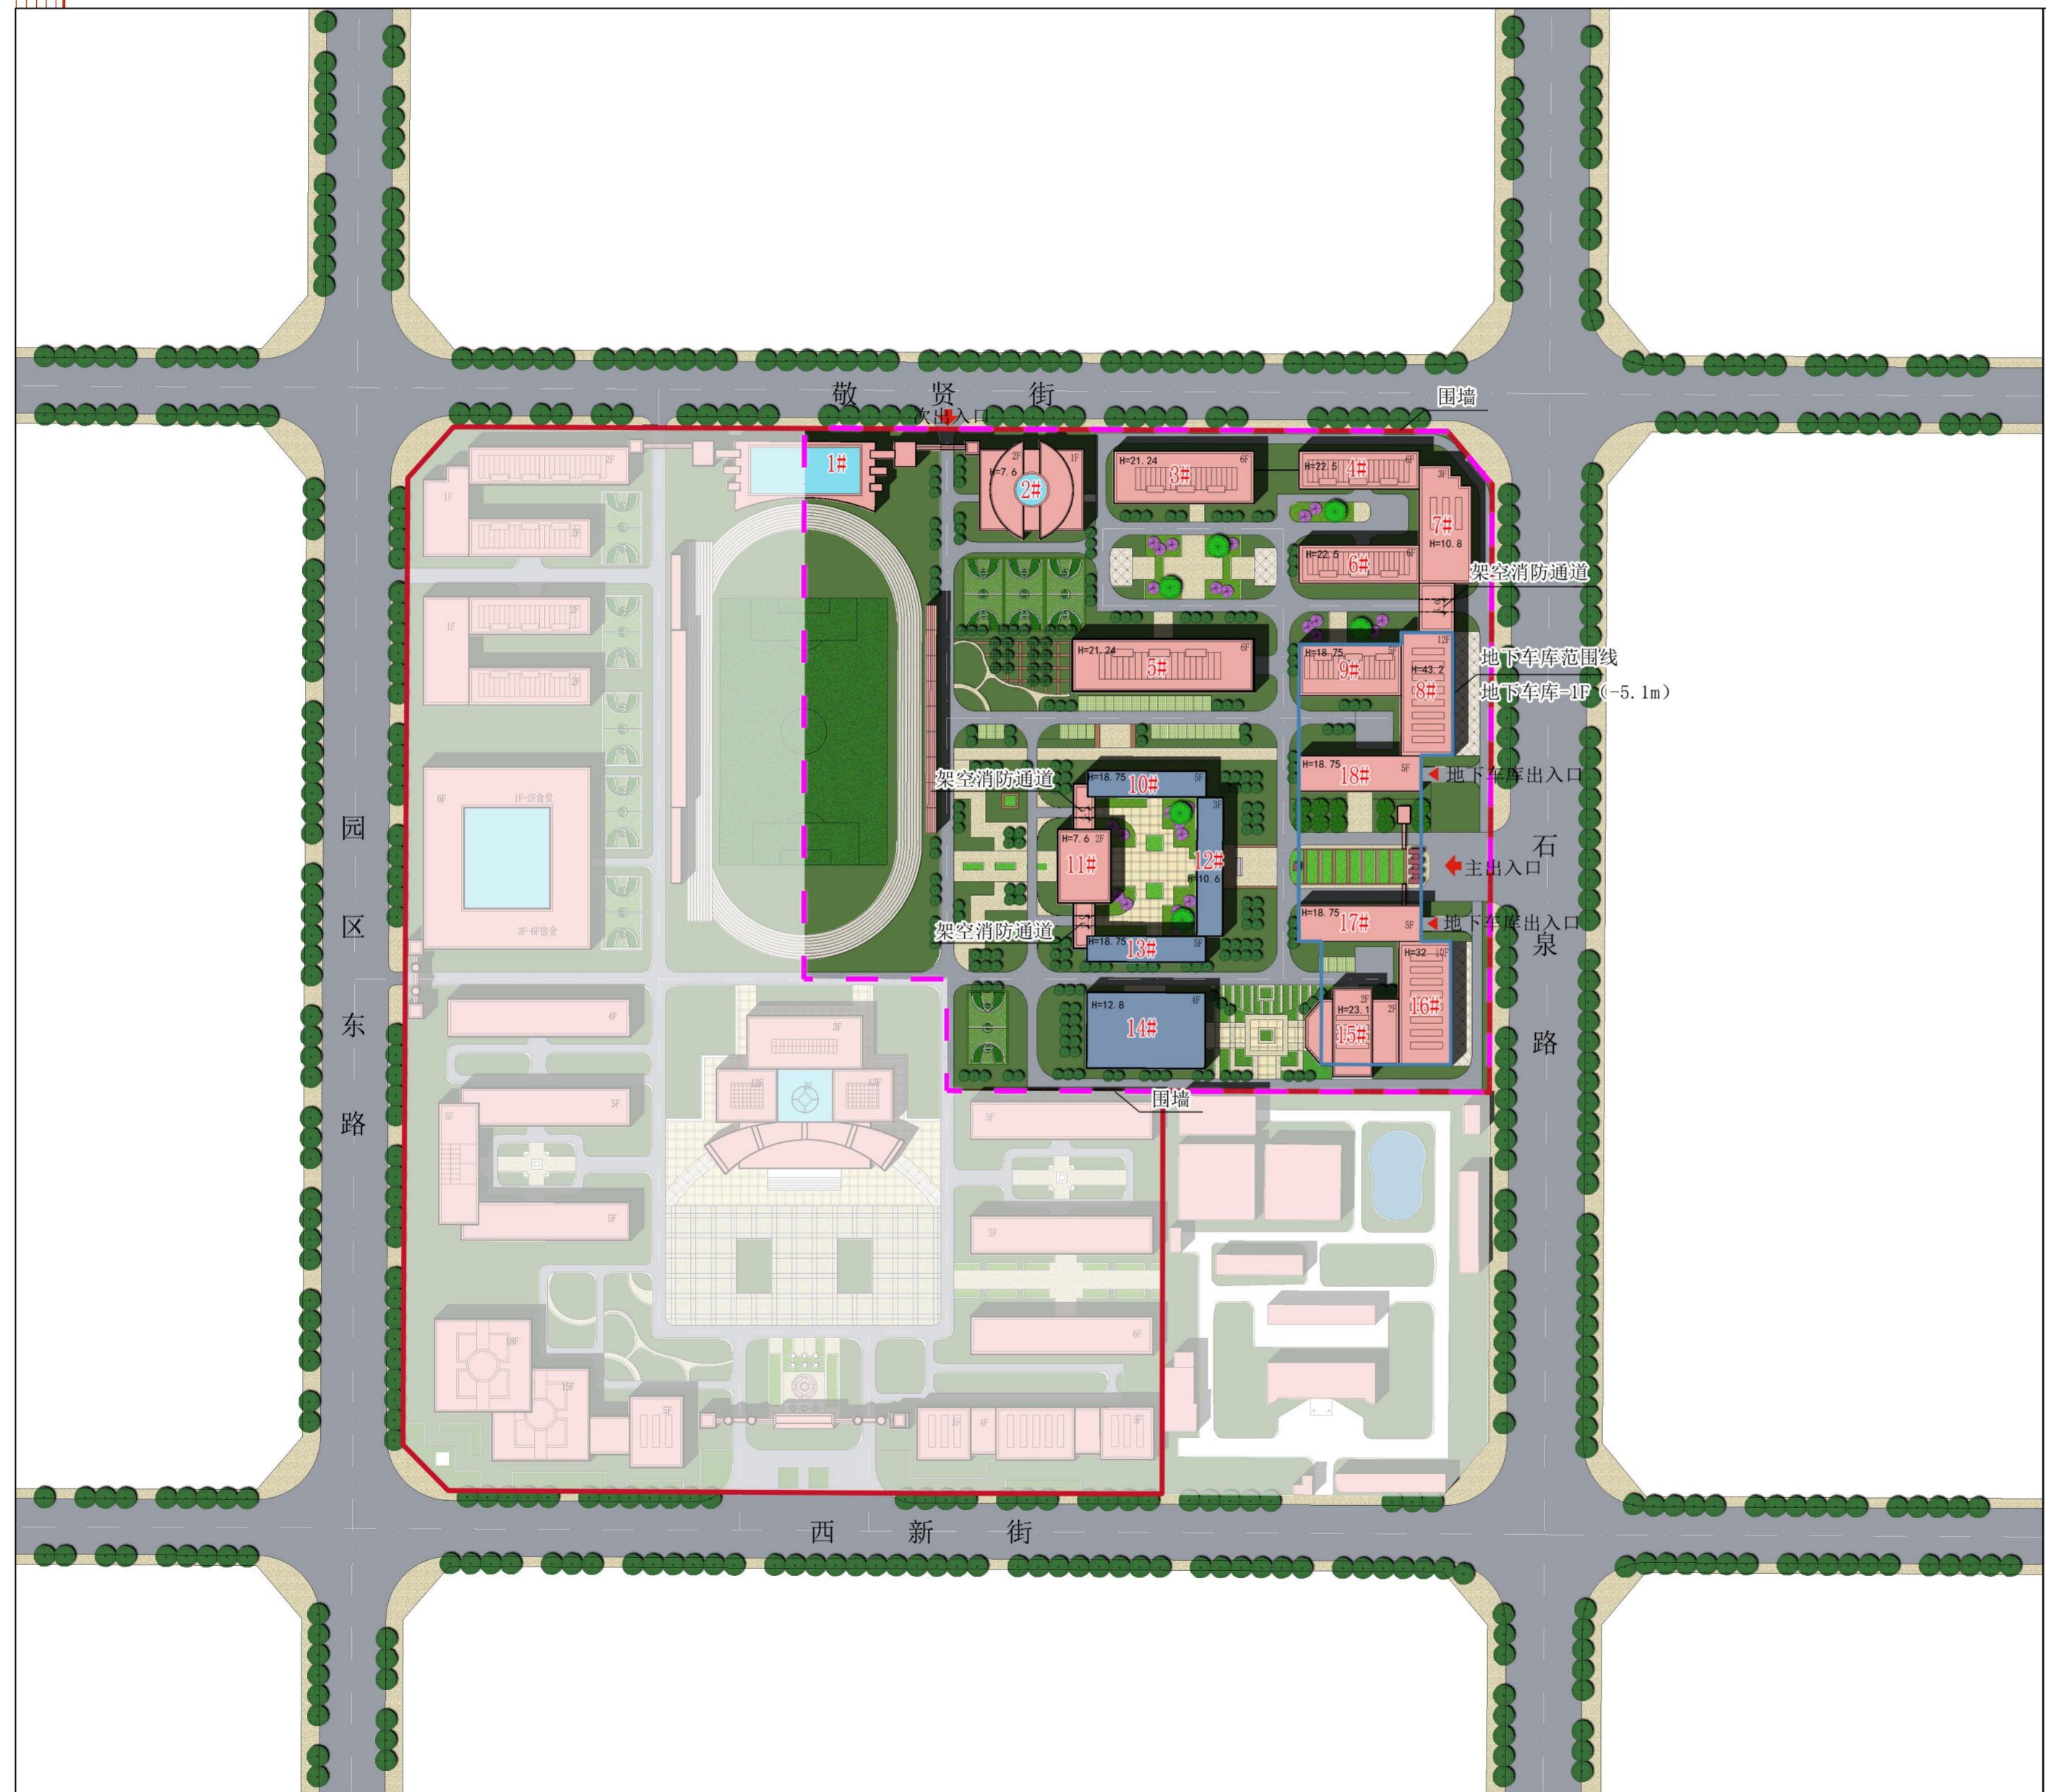

## 图例

- 保留现状建筑
- 规划建筑
- 道路
- 规划范围
- 规划地下车库范围线
- 停车位
- 校园绿化
- 铺装道路
- 调整范围

## 校园规划建设项目

楼号	项目	楼号	项目
1#	游泳馆	10#	教学楼
2#	体育馆	11#	阶梯教室
3#	学生公寓	12#	行政办公楼
4#	学生公寓	13#	教学楼
5#	学生公寓	14#	综合性实习实训基地
6#	学生公寓	15#	文化艺术交流中心
7#	综合性实习实训基地	16#	文化艺术交流中心
8#	综合性实习实训基地	17#	教学楼
9#	教学楼	18#	教学楼

## 渭南西北新世纪职业中等专业学校 主要经济技术指标

项目	数量	单位
规划总用地	68041.76	m <sup>2</sup>
学生总人数	3000	人
总建筑面积	90772.23	m <sup>2</sup>
地上建筑面积	81925.17	m <sup>2</sup>
行政楼	1672.83	m <sup>2</sup>
教学楼	16563.31	m <sup>2</sup>
阶梯教室	1699.27	m <sup>2</sup>
文化艺术交流中心	12423.32	m <sup>2</sup>
综合性实习实训基地	21411.65	m <sup>2</sup>
体育馆	2715.06	m <sup>2</sup>
游泳馆	754.98	m <sup>2</sup>
学生公寓、教工公寓楼	24284.75	m <sup>2</sup>
地下建筑面积	9247.07	m <sup>2</sup>
建筑基底面积	16799.79	m <sup>2</sup>
建筑密度	24.69%	
容积率	1.20	
绿地率	31.59%	
停车位	228	个
其中 地上停车位	36	个
其中 地下停车位	292	个

陕西华山技师学校  
渭南西北新世纪职业新校区修建性详细规划方案调整  
中等专业学校

鸟瞰图

