


朝 阳 大 街

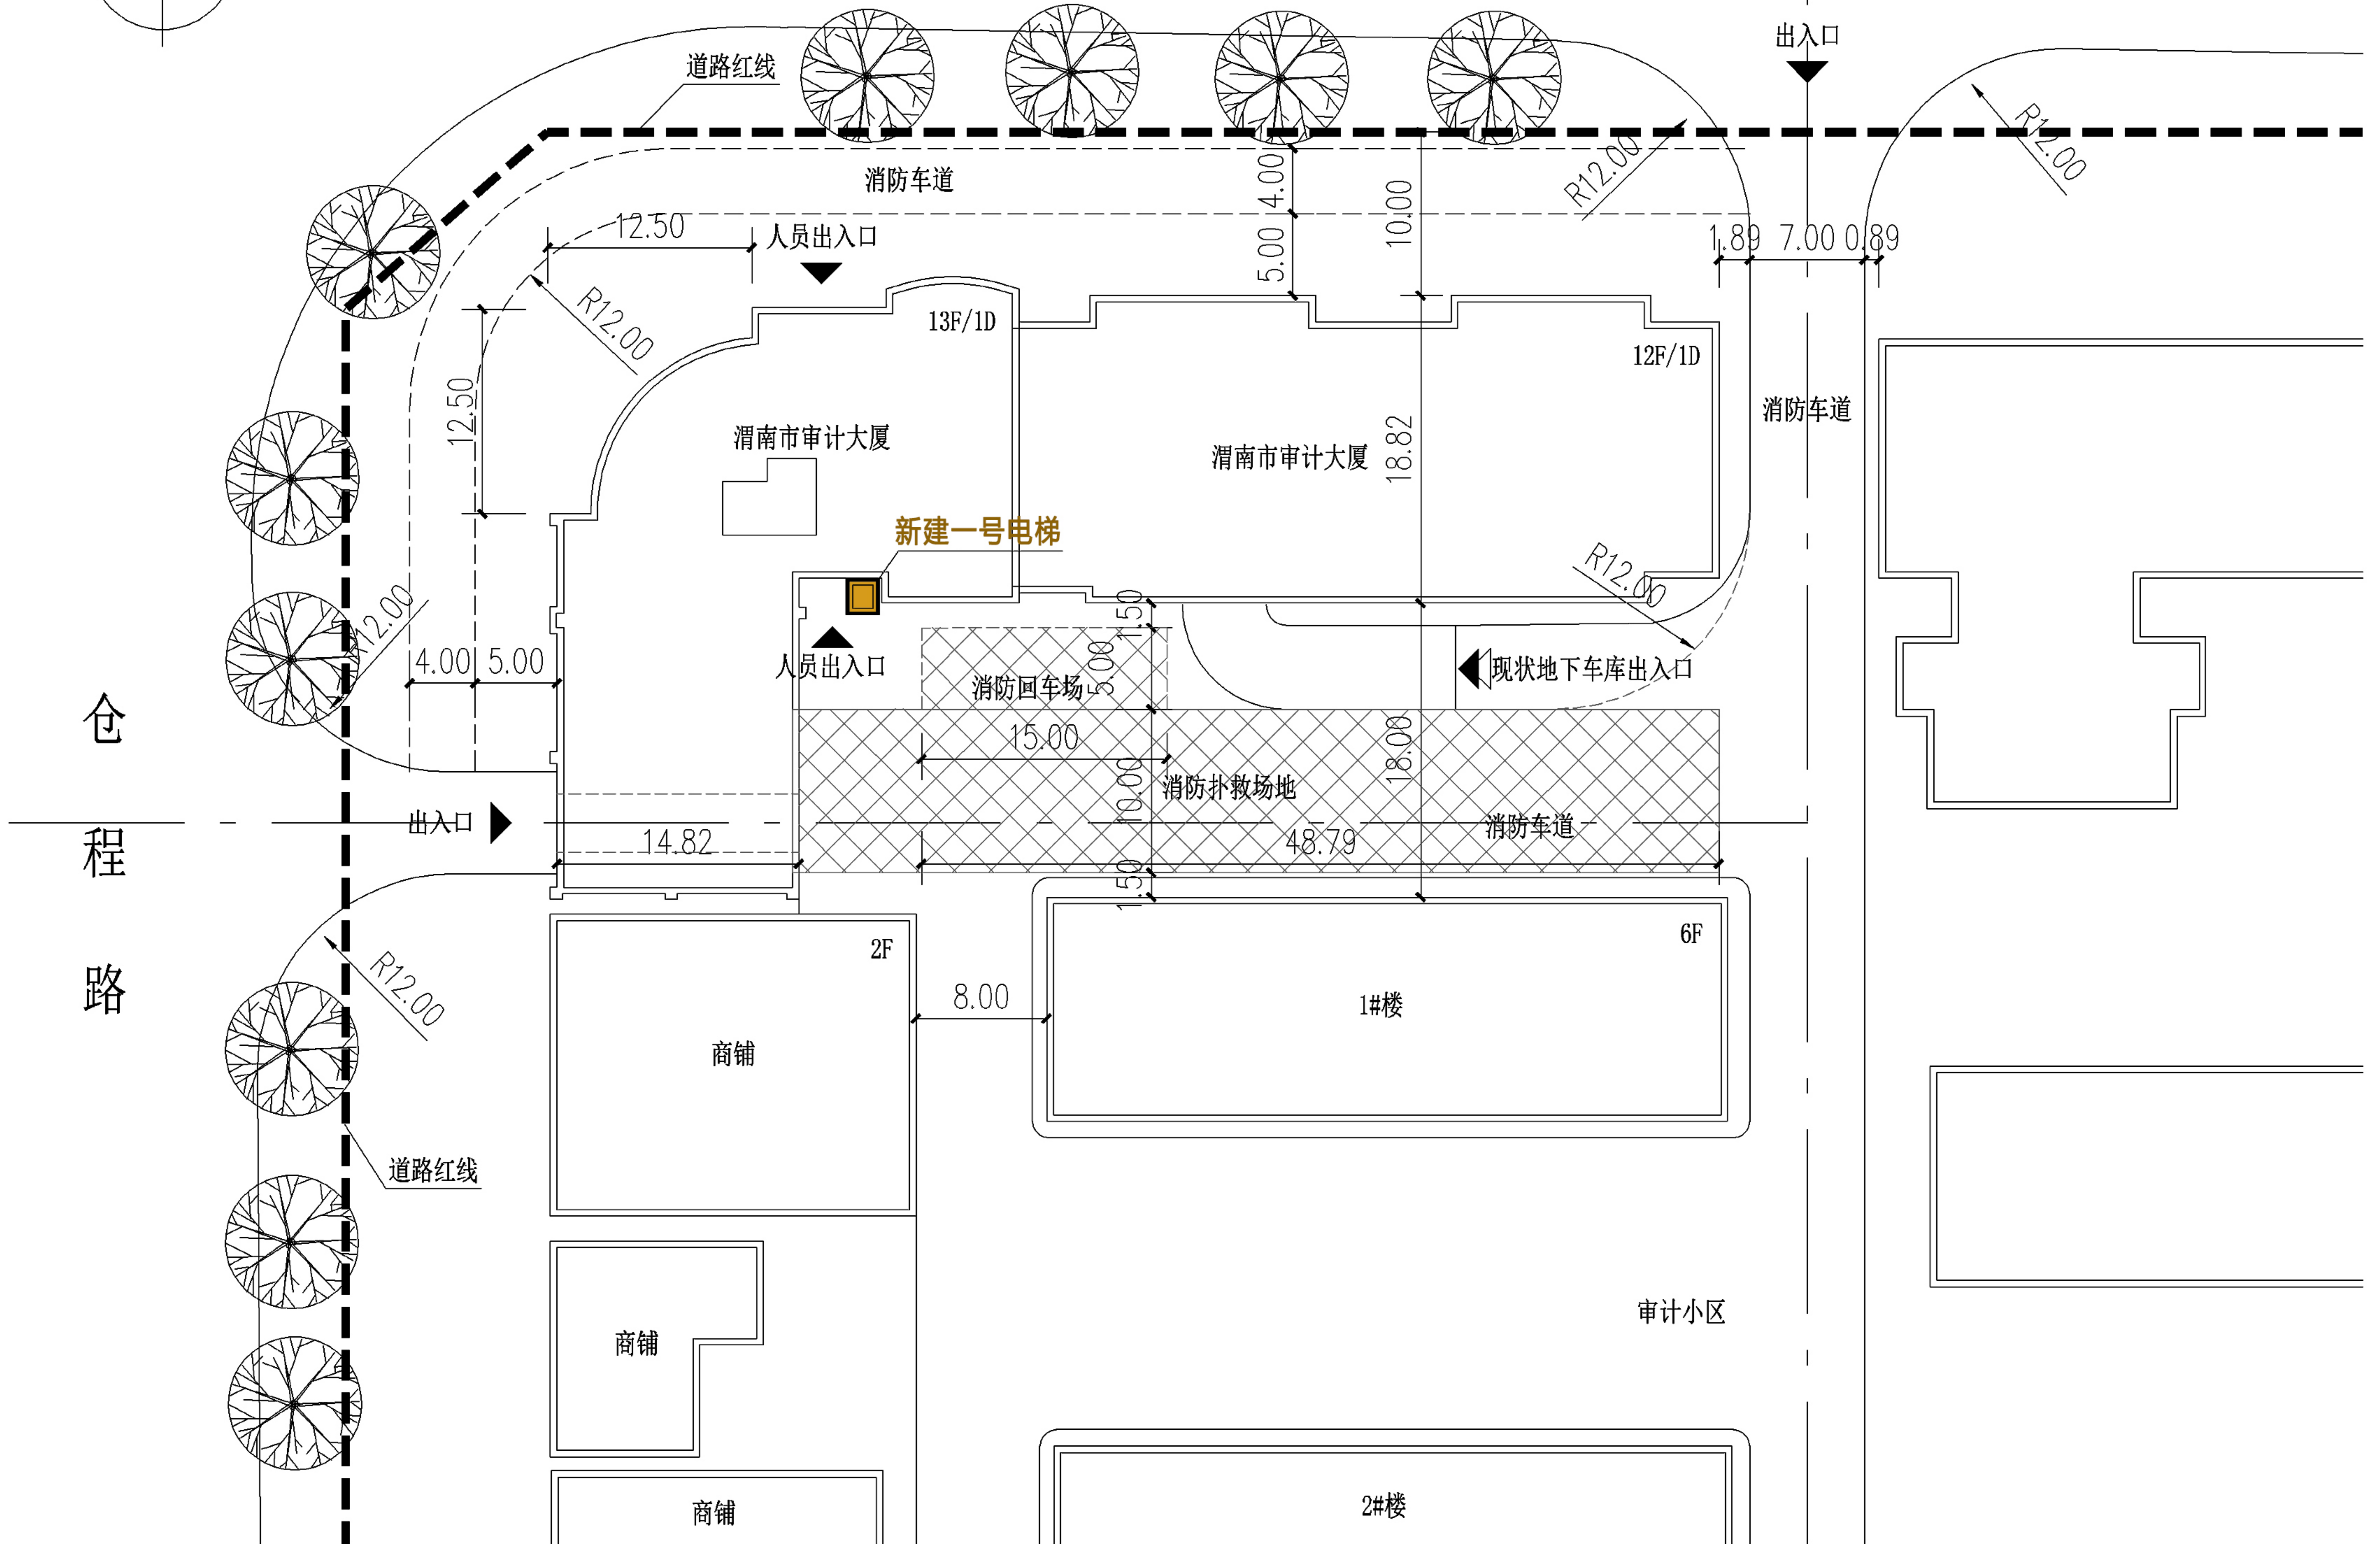

仓
程
路

道路红线

消防车道

渭南市审计大厦

渭南市审计大厦

新建一号电梯

人员出入口

消防回车场

消防扑救场地

现状地下车库出入口

消防车道

消防车道

商铺

商铺

商铺

审计小区

2#楼

出入口

出入口

道路红线

人员出入口

人员出入口

1.89 7.00 0.89

14.82

8.00

15.00

10.00

5.00

1.50

3.00

1.50

5.00

4.00

5.00

10.00

4.00

4.00

12.50

12.50

12.50

4.00

5.00


















R12.00

R12.00

